STRALCIO PLANIMETRICO

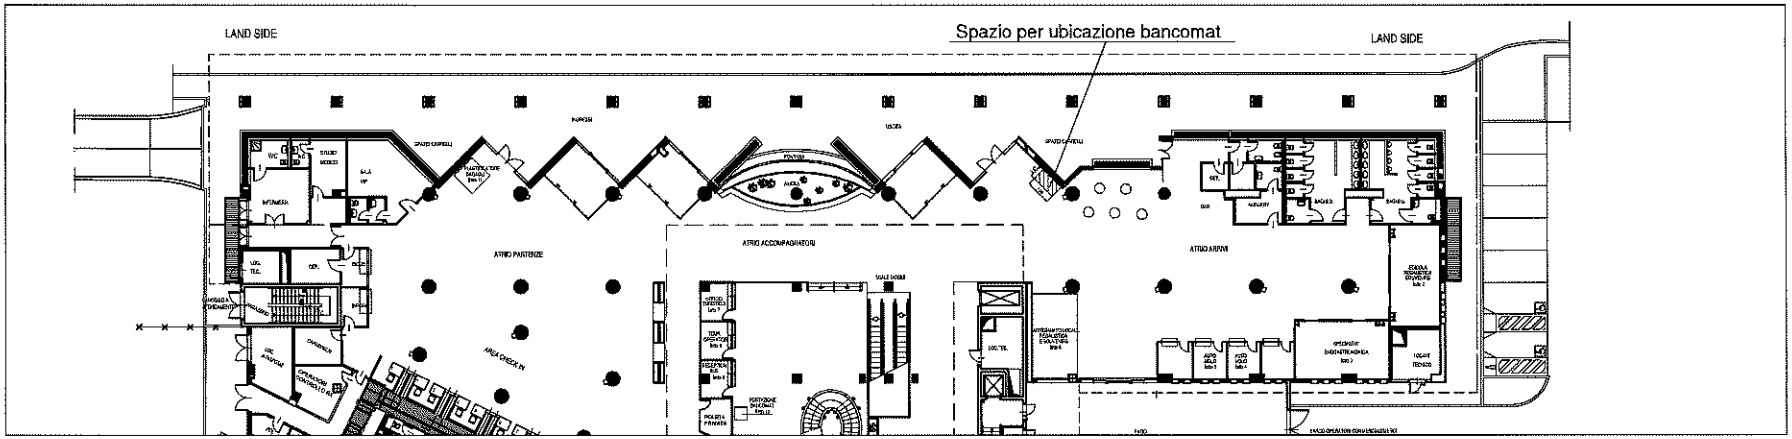

PLANIMETRIA DI DETTAGLIO

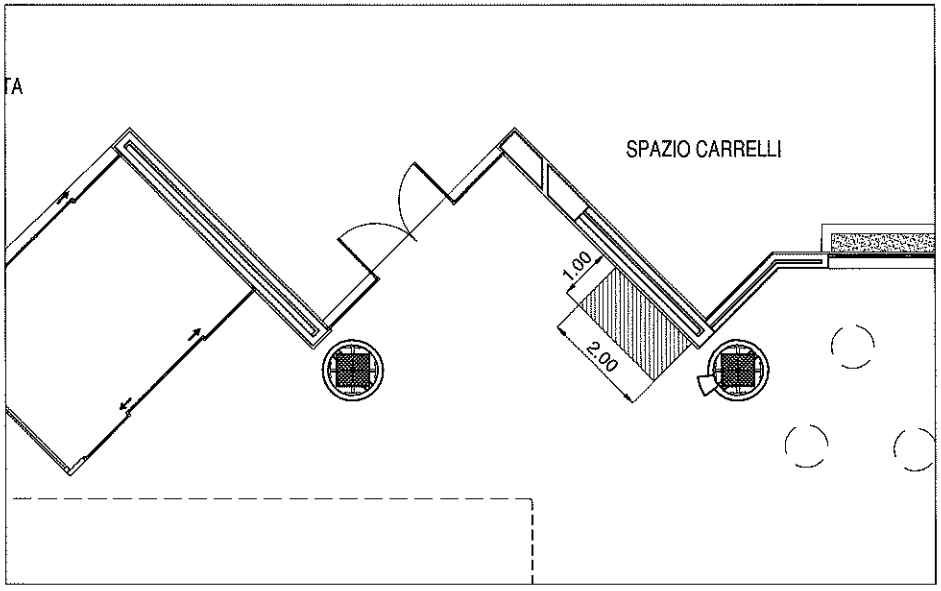

FOTO

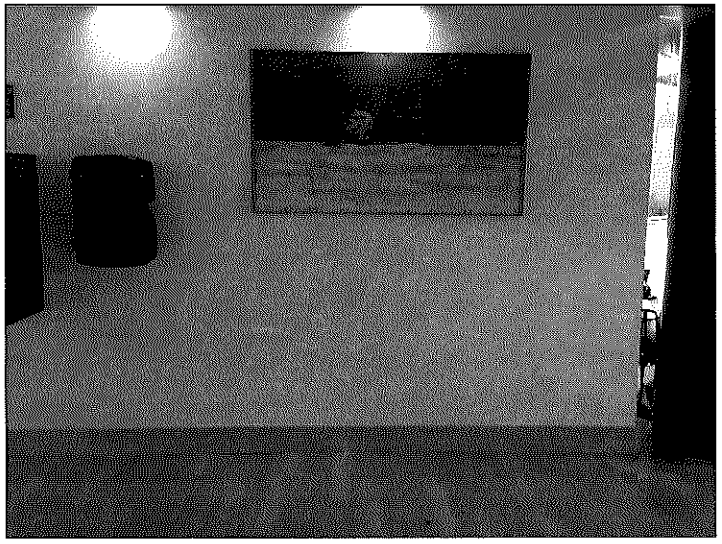

SO.A.CO. S.P.A.
Aeroporto "V. MAGLIOCCO"
97013 Comiso (Rg).

PH Progettazione:

INDIVIDUAZIONE AREE RETAIL

LOTTO N.	3 Ubicazione Sportello Bancomat automatico	PRESA DATI:	n.1
PIANO:	Terra	PRESA TELEFONO:	
AIR SIDE ☐ LAND SIDE ☒		POTENZA ELETTRICA DISPONIBILE:	Kw ...monofase
ZONA:	Area comune	CLIMATIZZAZIONE INTERNA:	n.a.
SUPERFICIE:	mq 2	CLIMATIZZAZIONE GENERALE:	si
NOTE All. A)			