


PIANTA PIANO SECONDO Stato di Fatto

LEGENDA

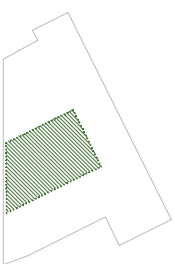


Superficie in Land Side al 2°P

DESTINAZIONI D'USO DELLE SUPERFICI AL 2°P - SUP TOT 1100 m² CIRCA		STATO DI FATTO
SUP FRIGIBILI E ALPAX	650 m²	
SUP COMMERCIALI	208 m²	
SUP RISTORAZIONE E SERVIZI	90 m²	

Area A - Terrazza SUD: Superficie Scoperta 345 m²
 Area B - Area pubblica: Superficie Coperta 860 m²
 Area C - Area privata: Superficie Coperta 90 m²
 Area D - Terrazza NORD: Superficie Scoperta 184 m²

LOCALI E SERVIZI AL 2° PIANO
 - n° 1 box commerciale sup. = 24,5 mq
 - n° 1 box commerciale sup. = 22,0 mq
 - n° 2 box commerciali sup. = 40,0 mq
 - n° 3 box commerciali sup. = 46,5 mq
 - n° 1 box commerciale sup. = 16,3 mq
 - n° 2 box commerciali sup. = 12,0 mq
 - n° 1 bar e cucina sup. = 130 mq
 - n° 3 servizi igienici sup. = 30 mq

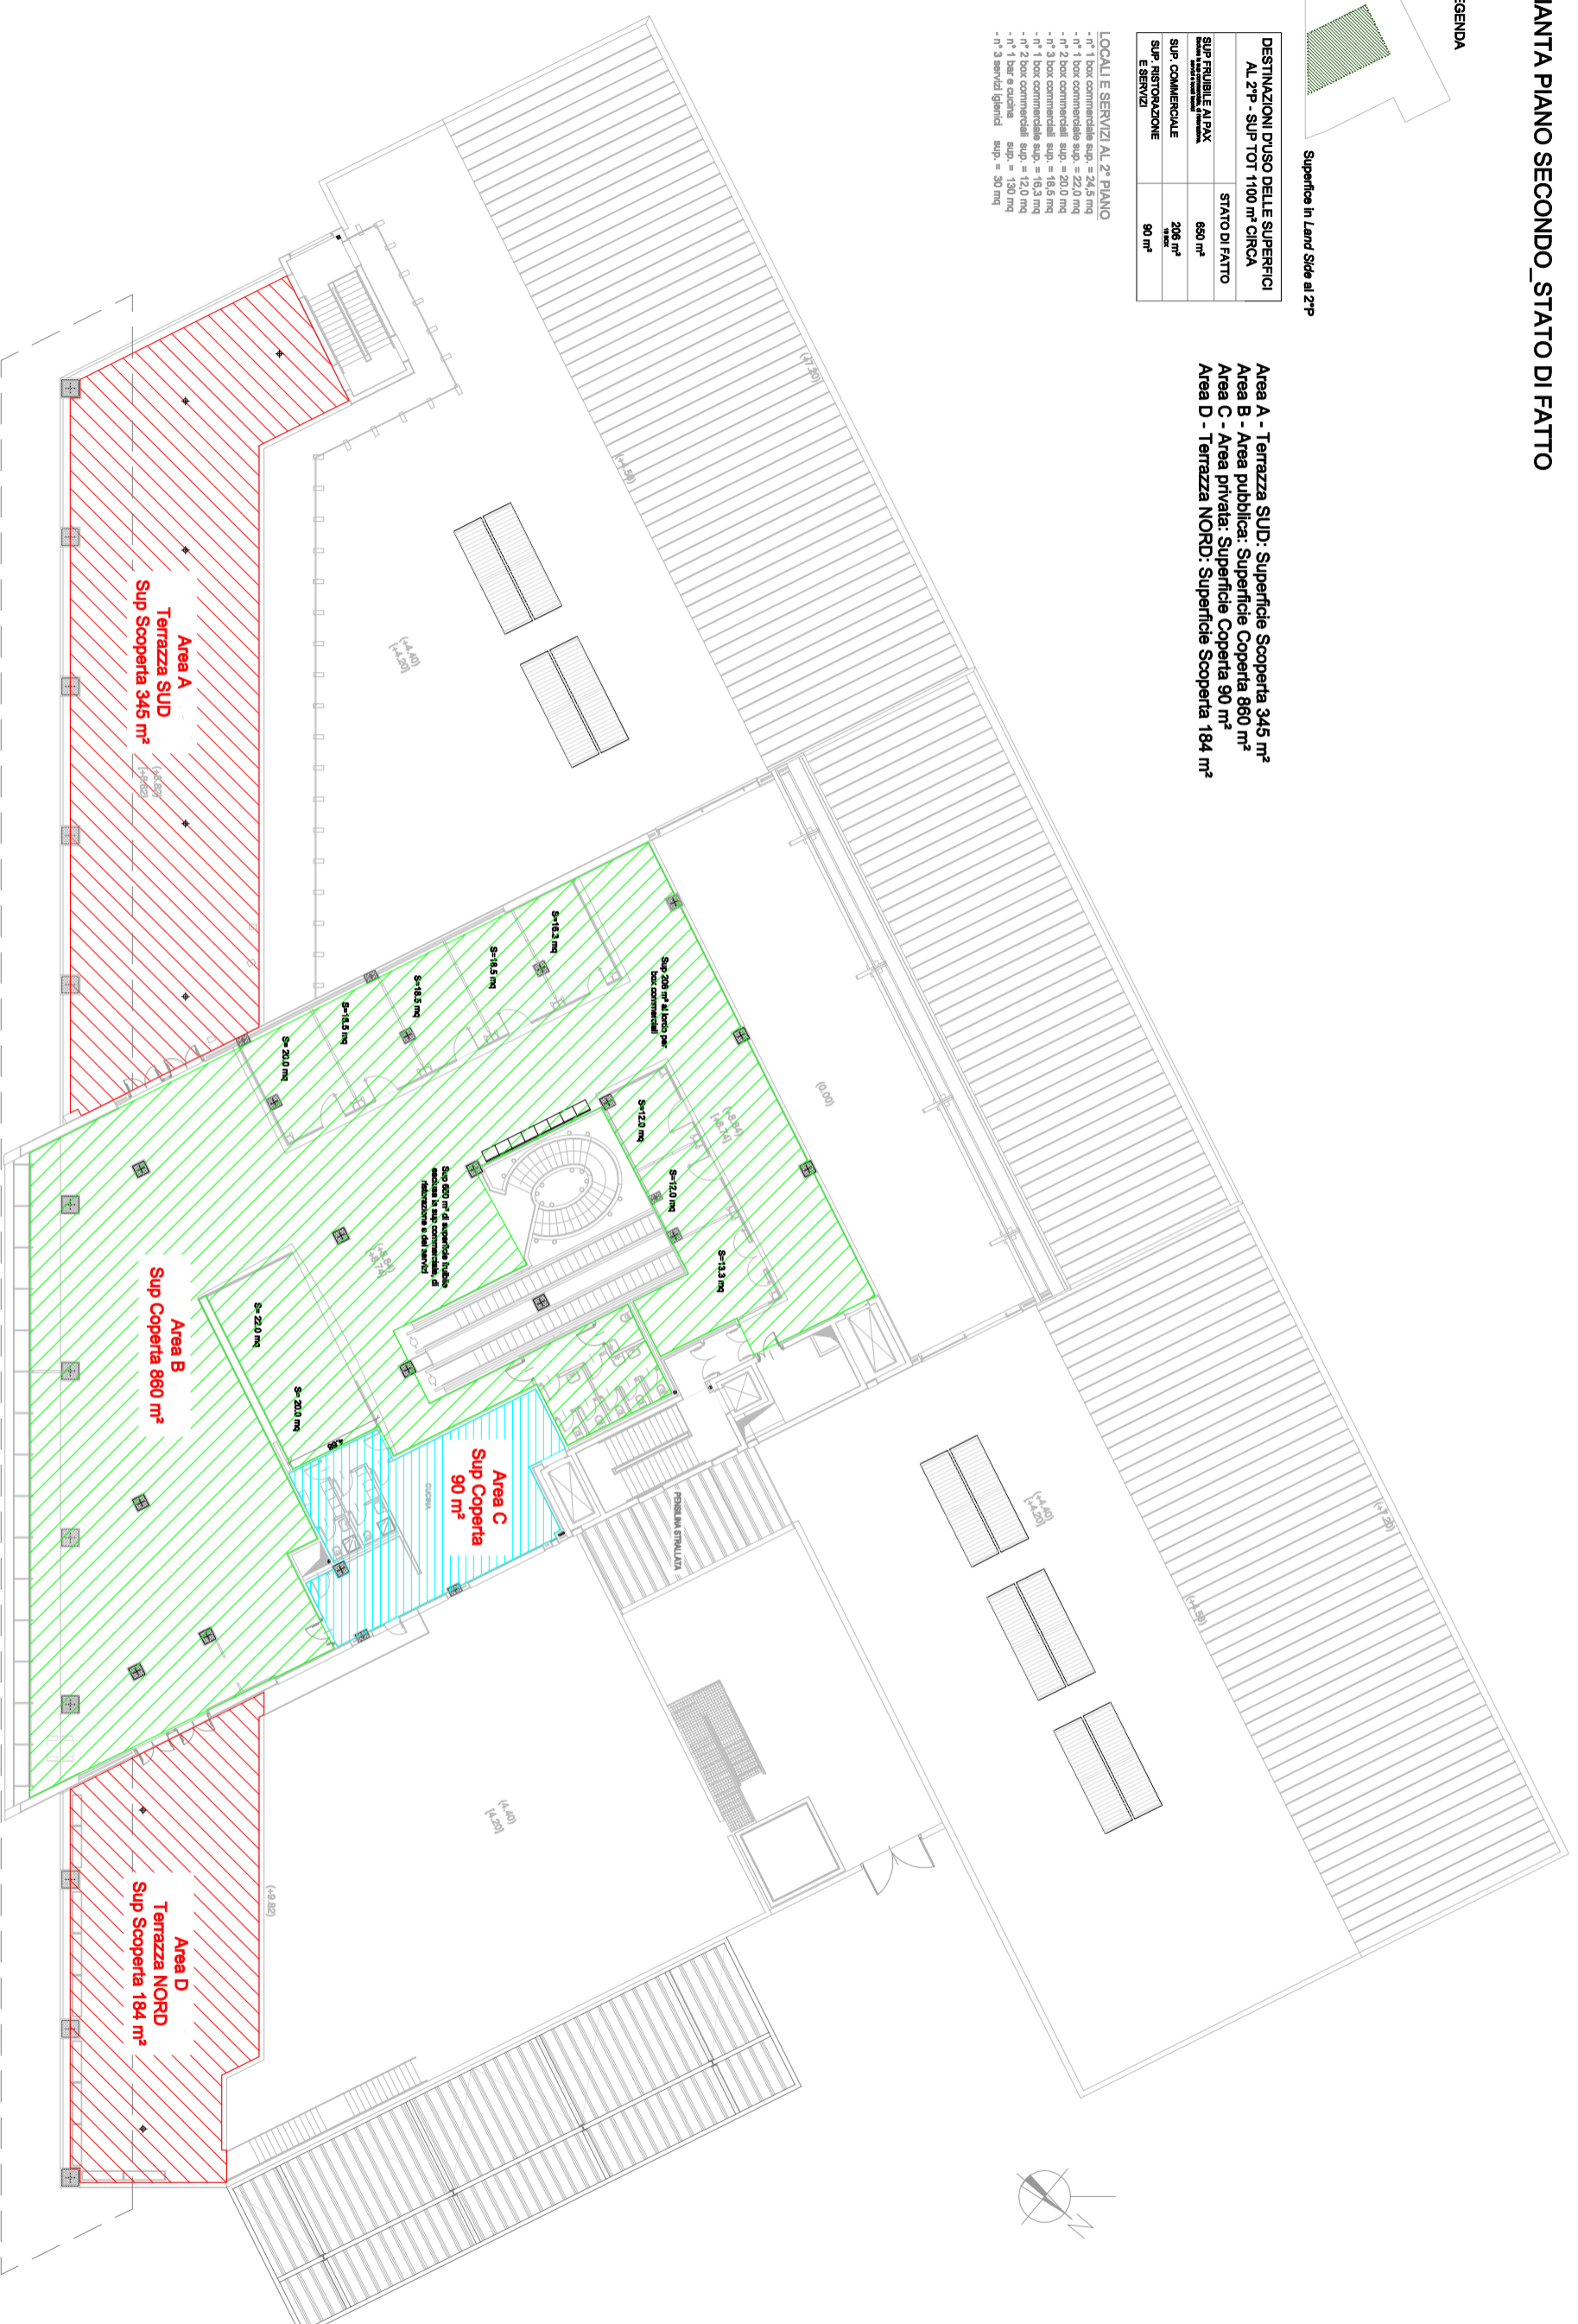

rev.	data	oggetto	revisione
0	Mag. '17	Prima emissione	
 SO. A. CO S. P. A. SOCIETA' DELL'AEROPORTO DI COMISO			
PH Progettazione:		Ing. Giuseppe Linguanti	
PH Terminali:		Ing. Giorgio Barracca	
Progetto Manifestazione di interesse all'affidamento in subconcessione dell'intera area commerciale			
Elaborato Pianta Piano Secondo Terminali Passeggeri Dettaglio superfici disponibili			
Preparato:		Ing. Simone Guarrosi	
Approvato:		Ing. Giuseppe Linguanti	
file/s di riferimento		-	
scala	/	Fg.	di
data emissione	17/05/2017	1	1
		firma approvazione	